




STRALCIO PLANIMETRICO
Comune di Campobello di Licata

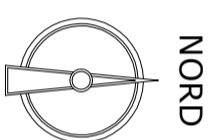


 Ubicazione Palestra

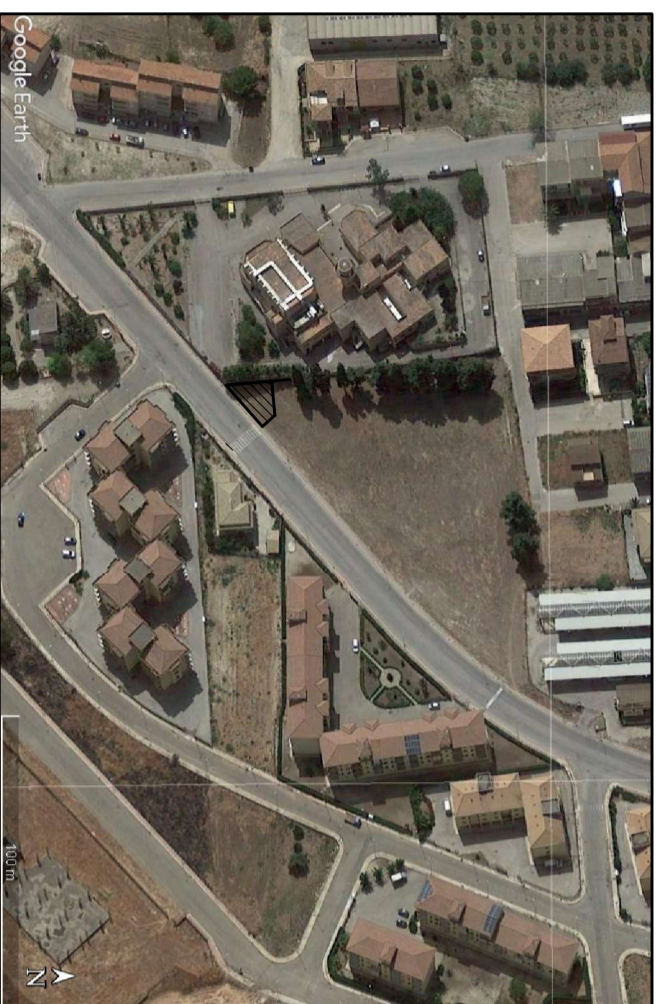

STRALCIO PLANIMETRICO
Comune di Campobello di Licata

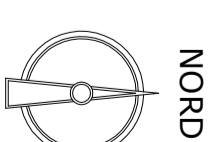

 Ubicazione Palestra all'aperto - Scala 1:2000




STRALCIO PLANIMETRICO


Comune di Campobello di Licata

Area Palestra all'aperto - Scala 1:100

Terreno comunale piantumato a carrubbero

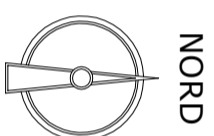

Area da adibire a palestra
all'aperto Mq 156.50

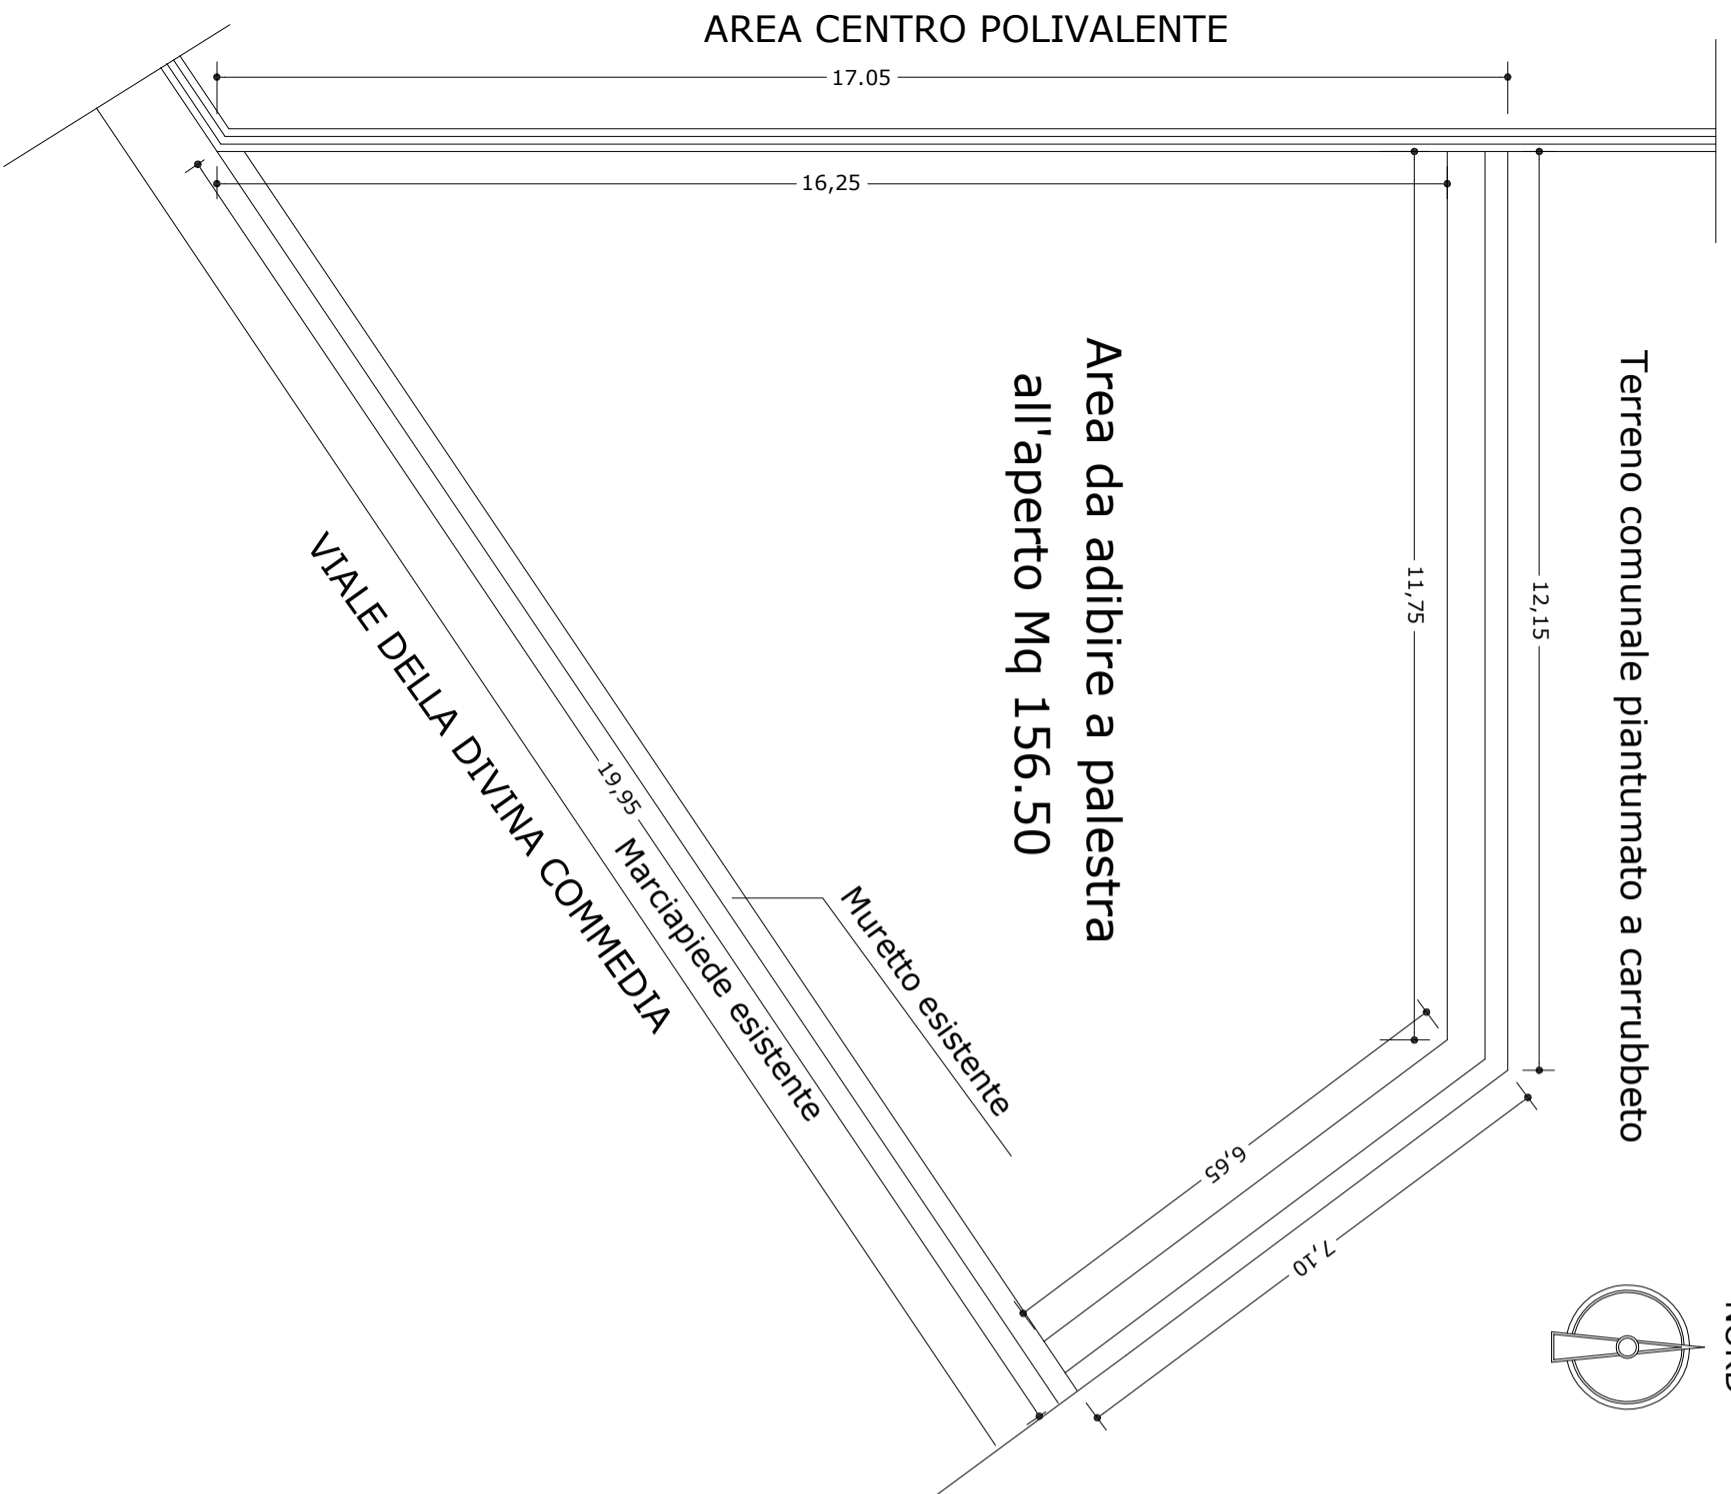


STRALCIO PLANIMETRICO DI PROGETTO

Comune di Campobello di Licata - Scala 1:100

Terreno comunale piantumato a carrubbero

Muretto da realizzare

Siepe da realizzare

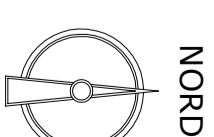

Area Attrezzi Mq 63.76

Area Mq 78.05

Rampe disabili

Panca da realizzare

Recinzione da realizzare

