

STRALCIO PLANIMETRICO


Comune di Campobello di Licata

NORD



Ubicazione campo di tennis



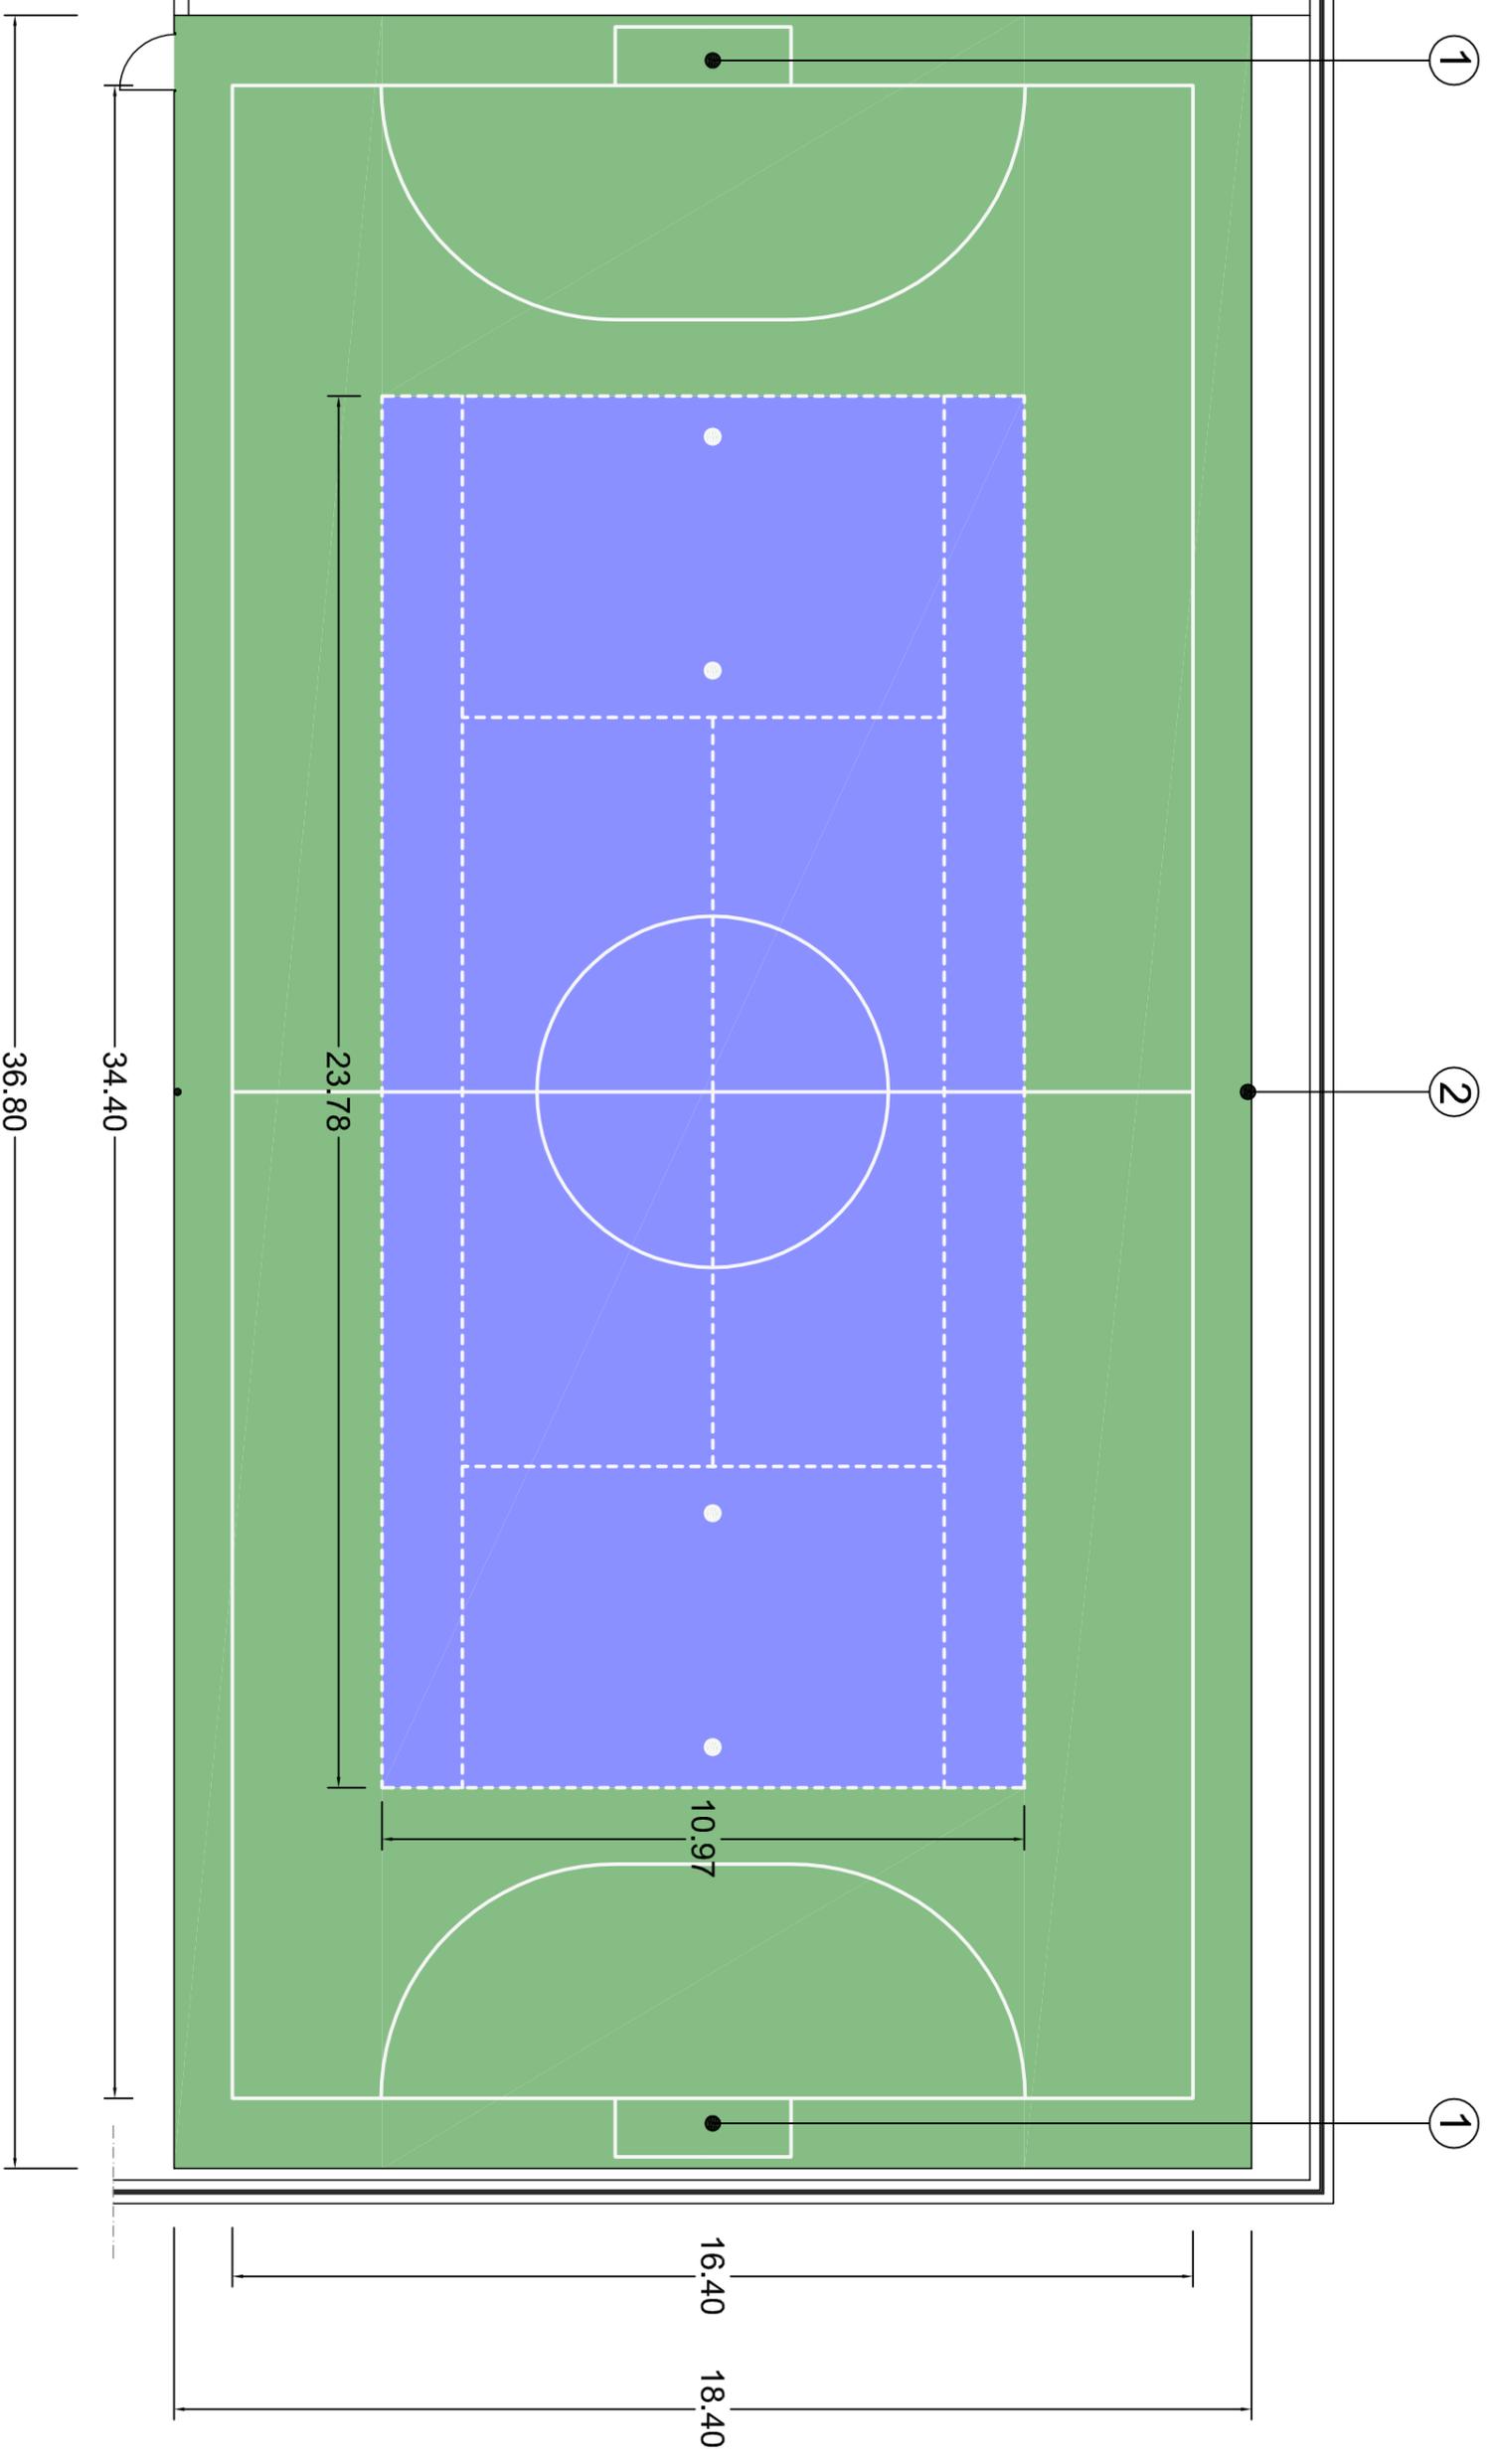

LEGENDA

- Calcio a 5
- Tennis
- ① Porte da calcio a 5, dim. 3,00 ml * h. 2,00 ml
- ② Struttura di supporto rete tennis e pallavolo senza realizzazione di pilinti