



# STRALCIO PLANIMETRICO-CATASTALE

NORD

Comune di Campobello di Licata


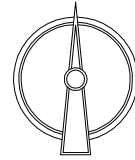


 Ubicazione Cimitero - Foglio n.11 - Scala 1:2000




# PLANIMETRIA CIMITERO CON INDICAZIONE DEGLI INTERVENTI

Scala 1:1.000

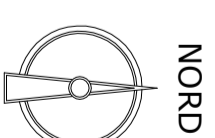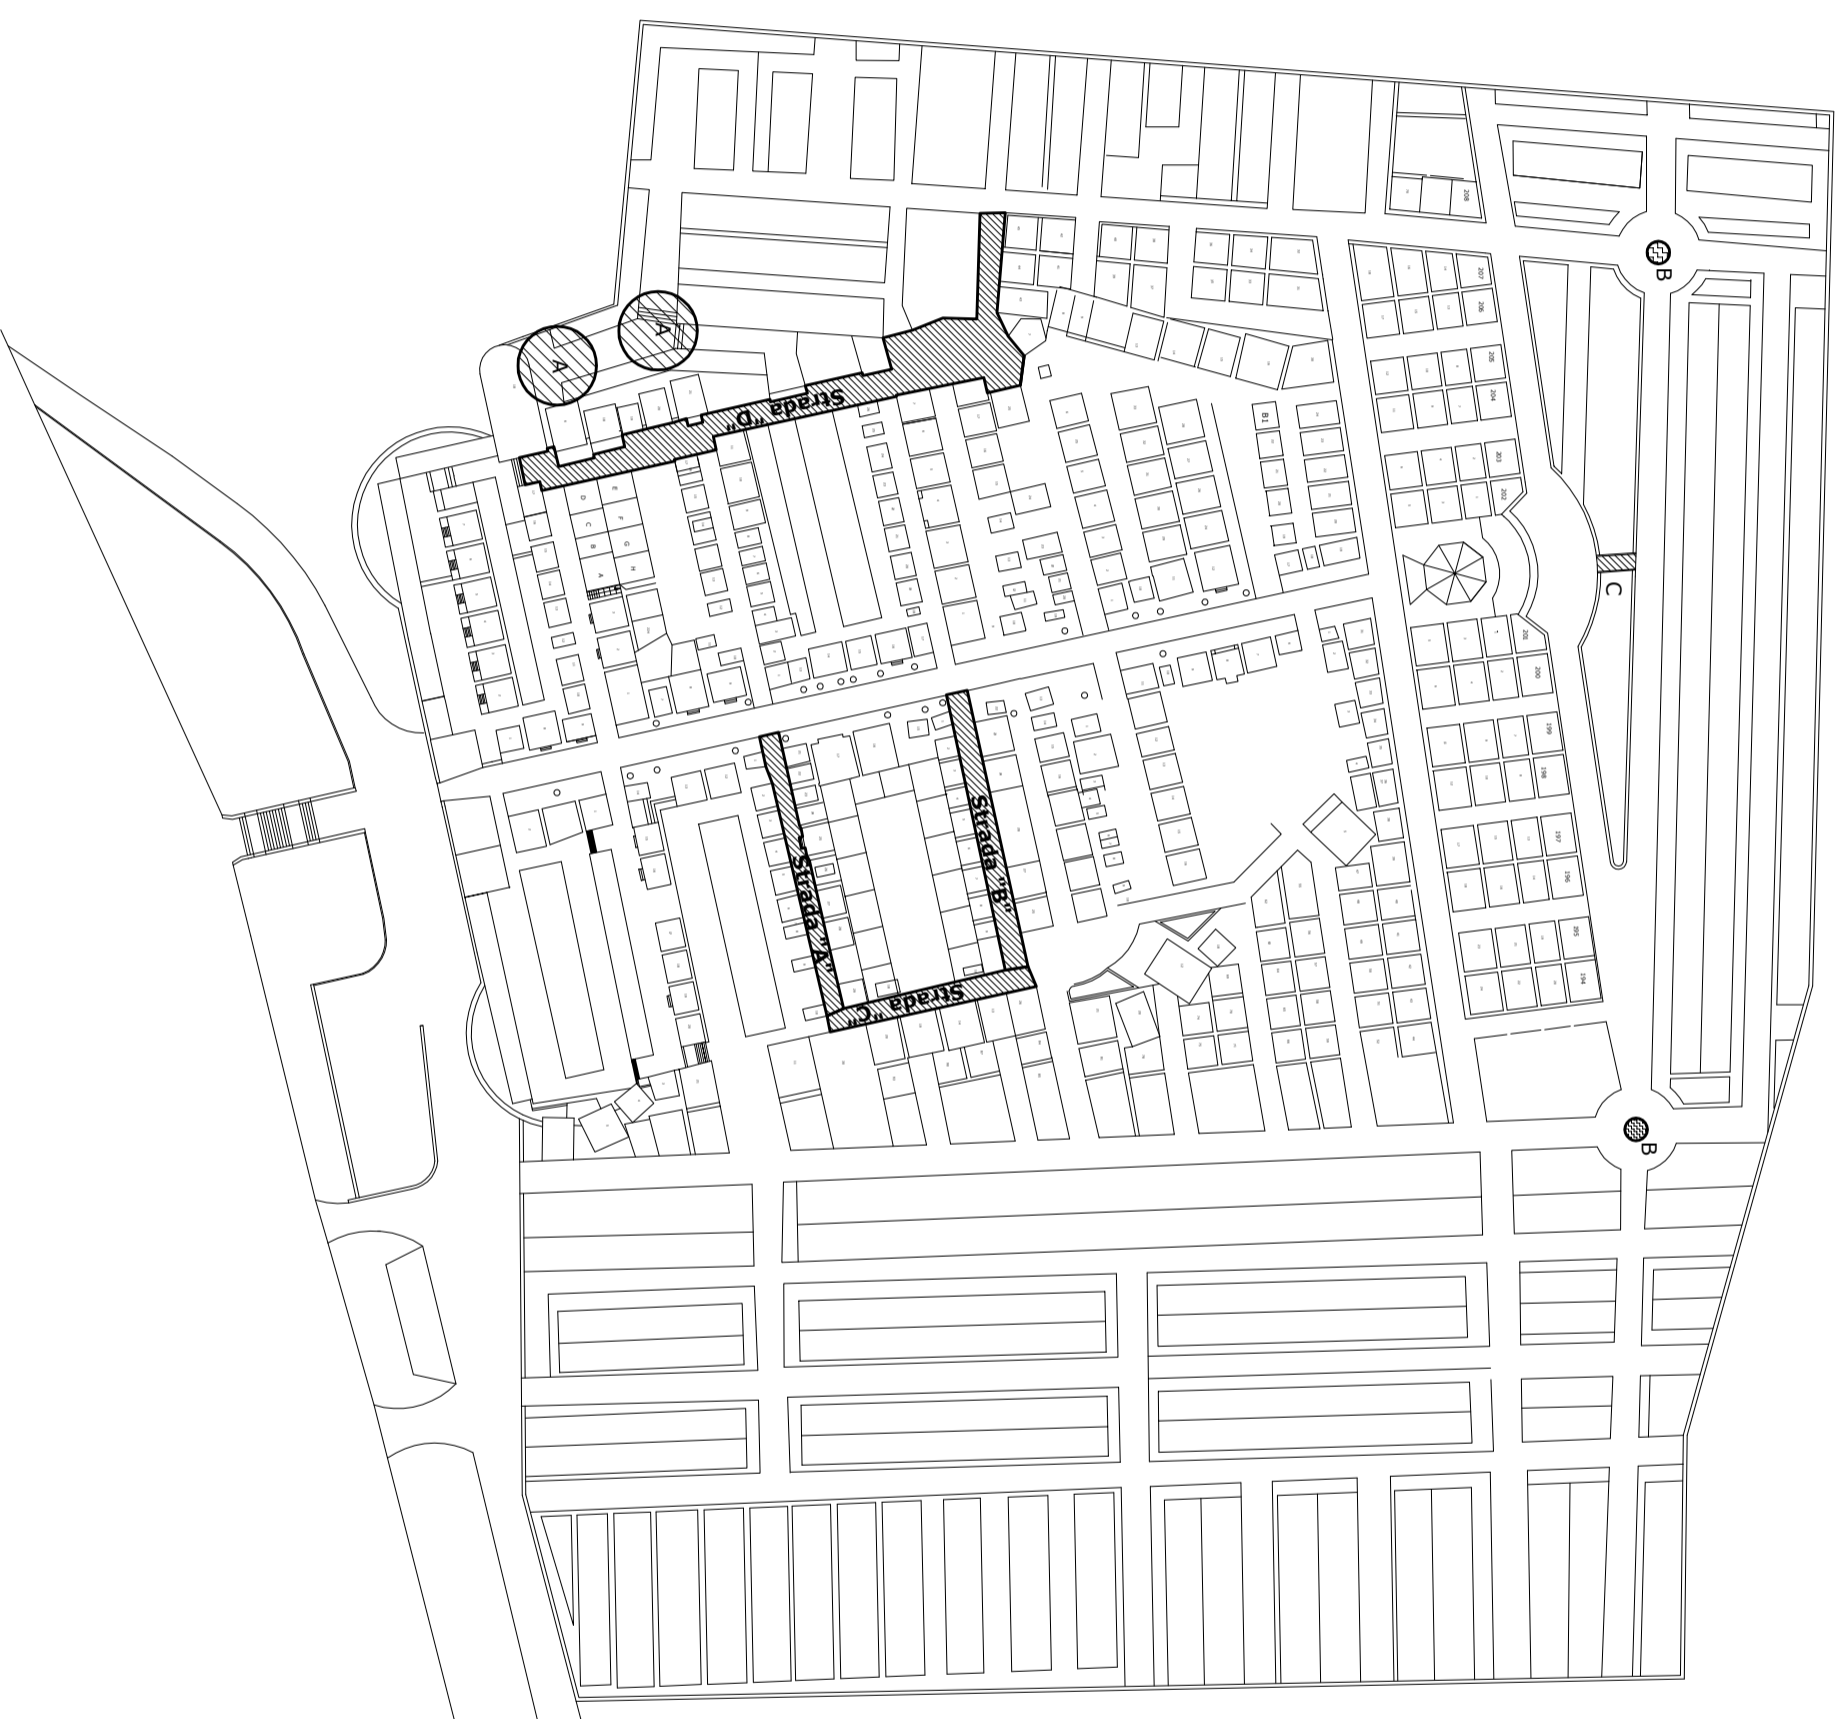


NORD

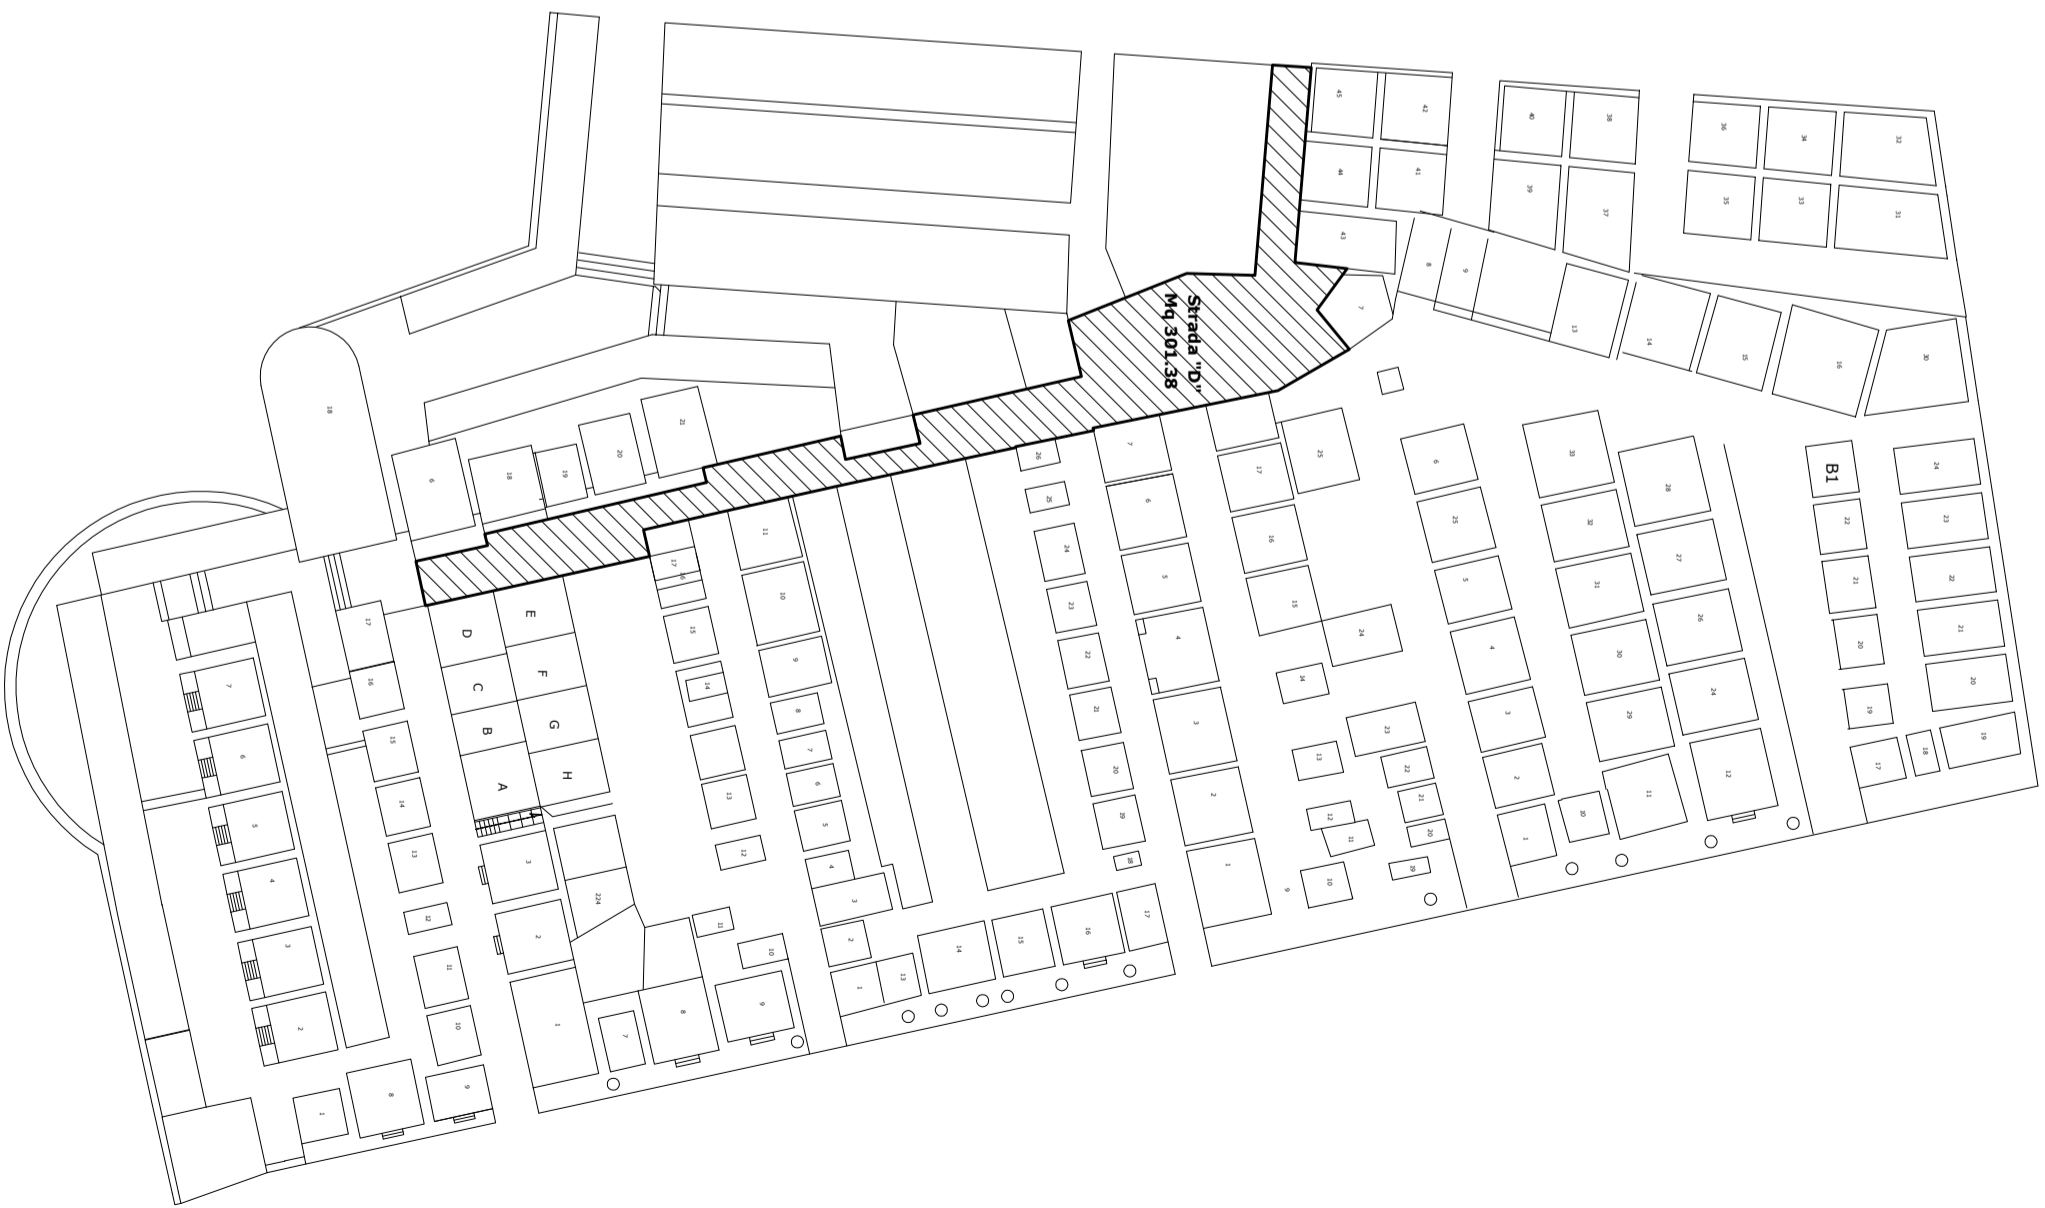

**STRADE "A" - "B" - "C" - Scala 1:500**



**PLANIMETRIA INTERVENTO "A"  
Scala 1:200**

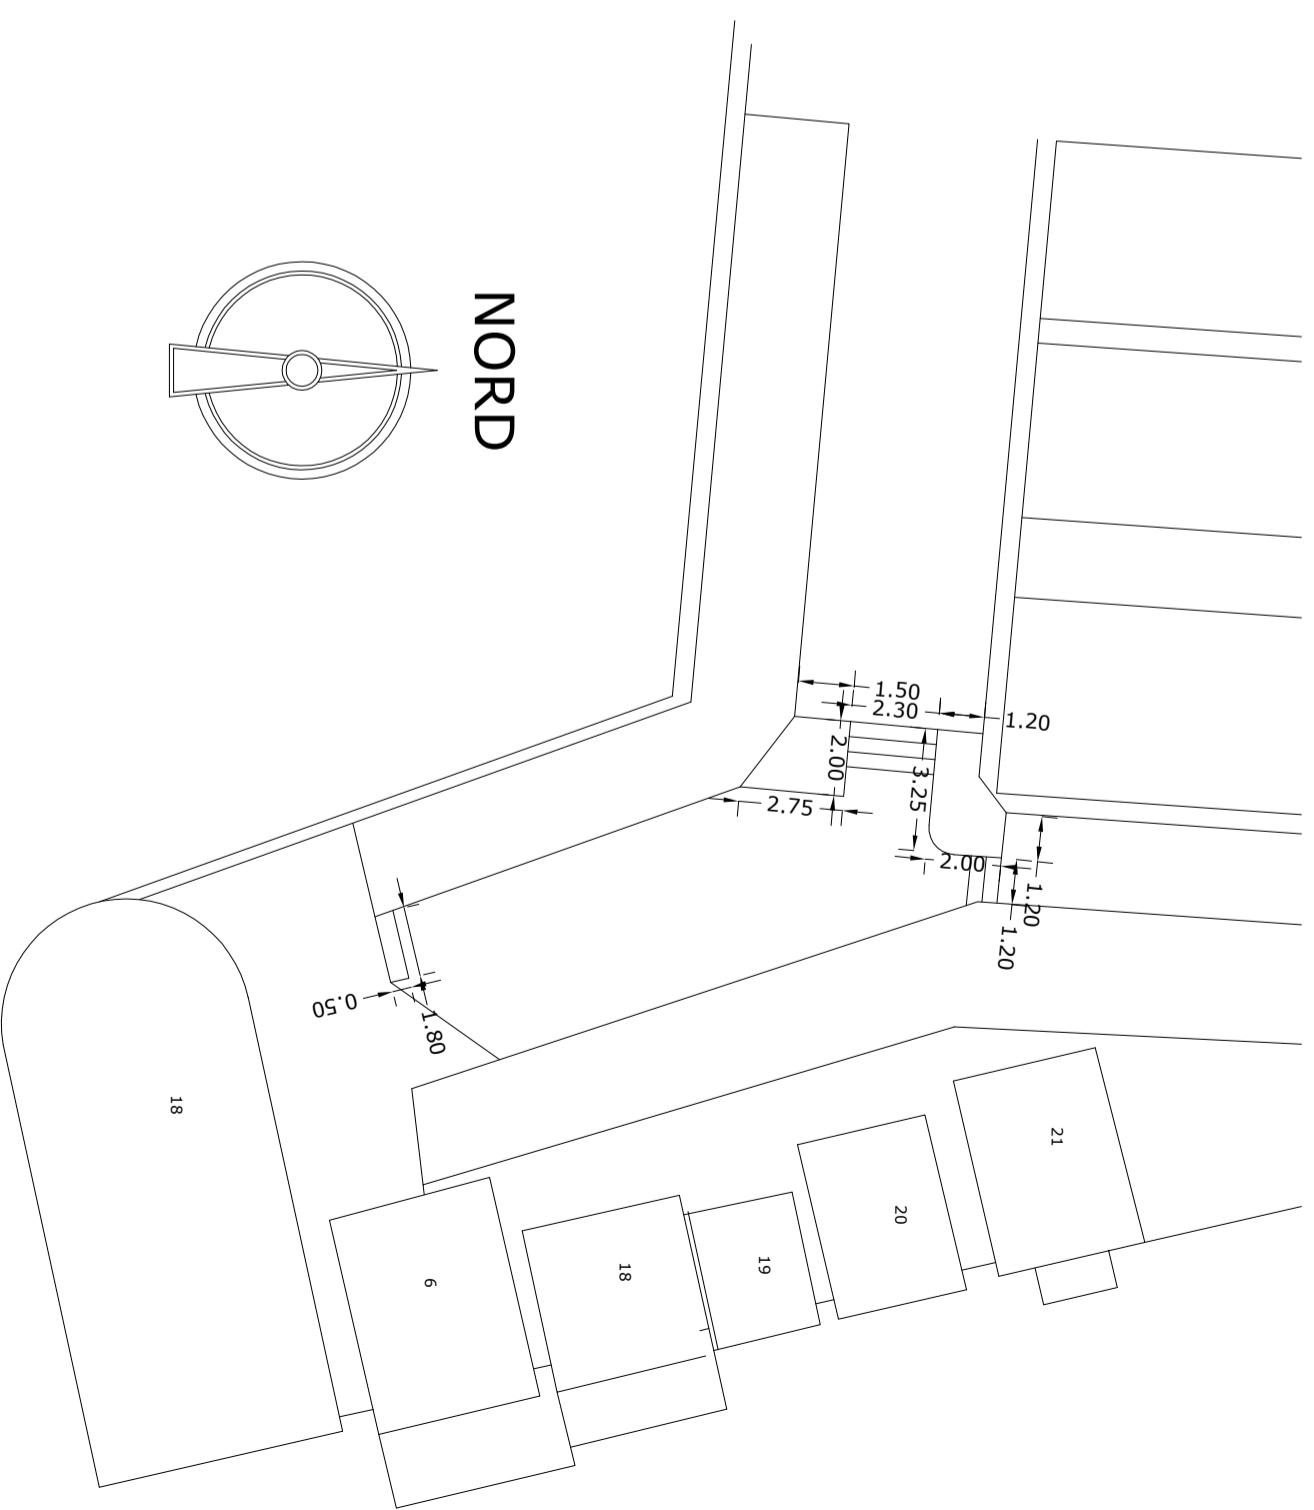

# PLANIMETRIA INTERVENTI "B" E "C"

Scala 1:100

